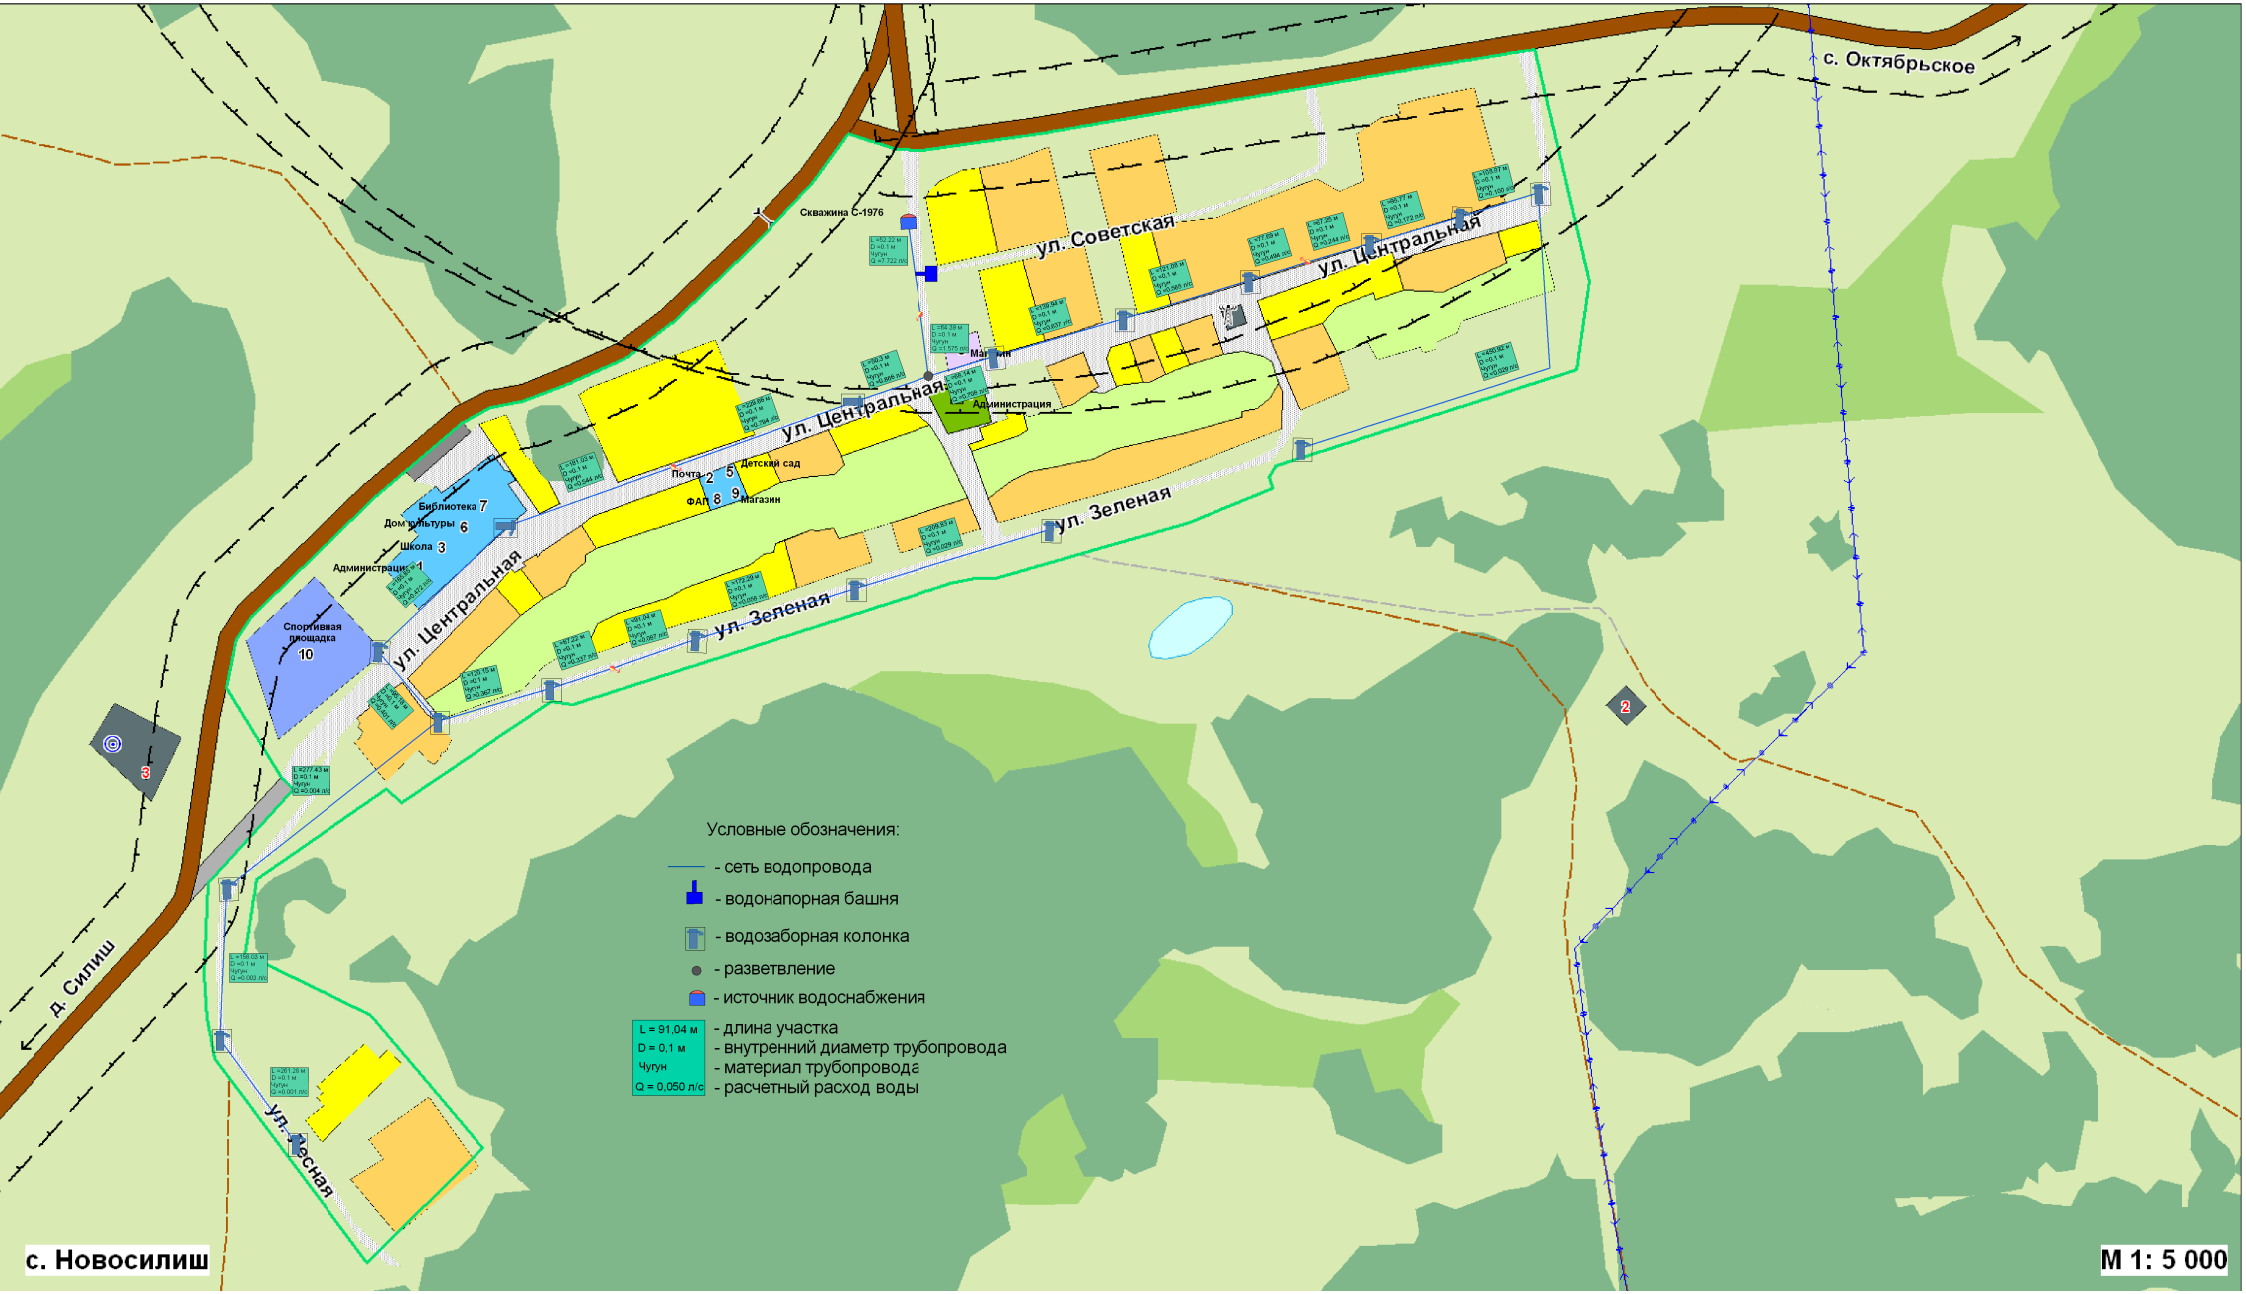
с. Октябрьское
Скважина С-1976
ул. Советская
ул. Центральная
ул. Центральная
Магазин
Администрация
Почта
Детский сад
ФАП
Магазин
Библиотека 7
Дом культуры 6
Школа 3
Администрация 1
Спортивная площадка 10
ул. Центральная
ул. Зеленая
ул. Зеленая
ул. Лесная
д. Силиш
с. Новосилиш
Условные обозначения:
- сеть водопровода
- водонапорная башня
- водозаборная колонка
- разветвление
- источник водоснабжения
L = 91,04 м - длина участка
D = 0,1 м - внутренний диаметр трубопровода
Чугун - материал трубопровода
Q = 0,050 л/с - расчетный расход воды
М 1: 5 000